


Дома № 60,61
План типового этажа (5 изм)

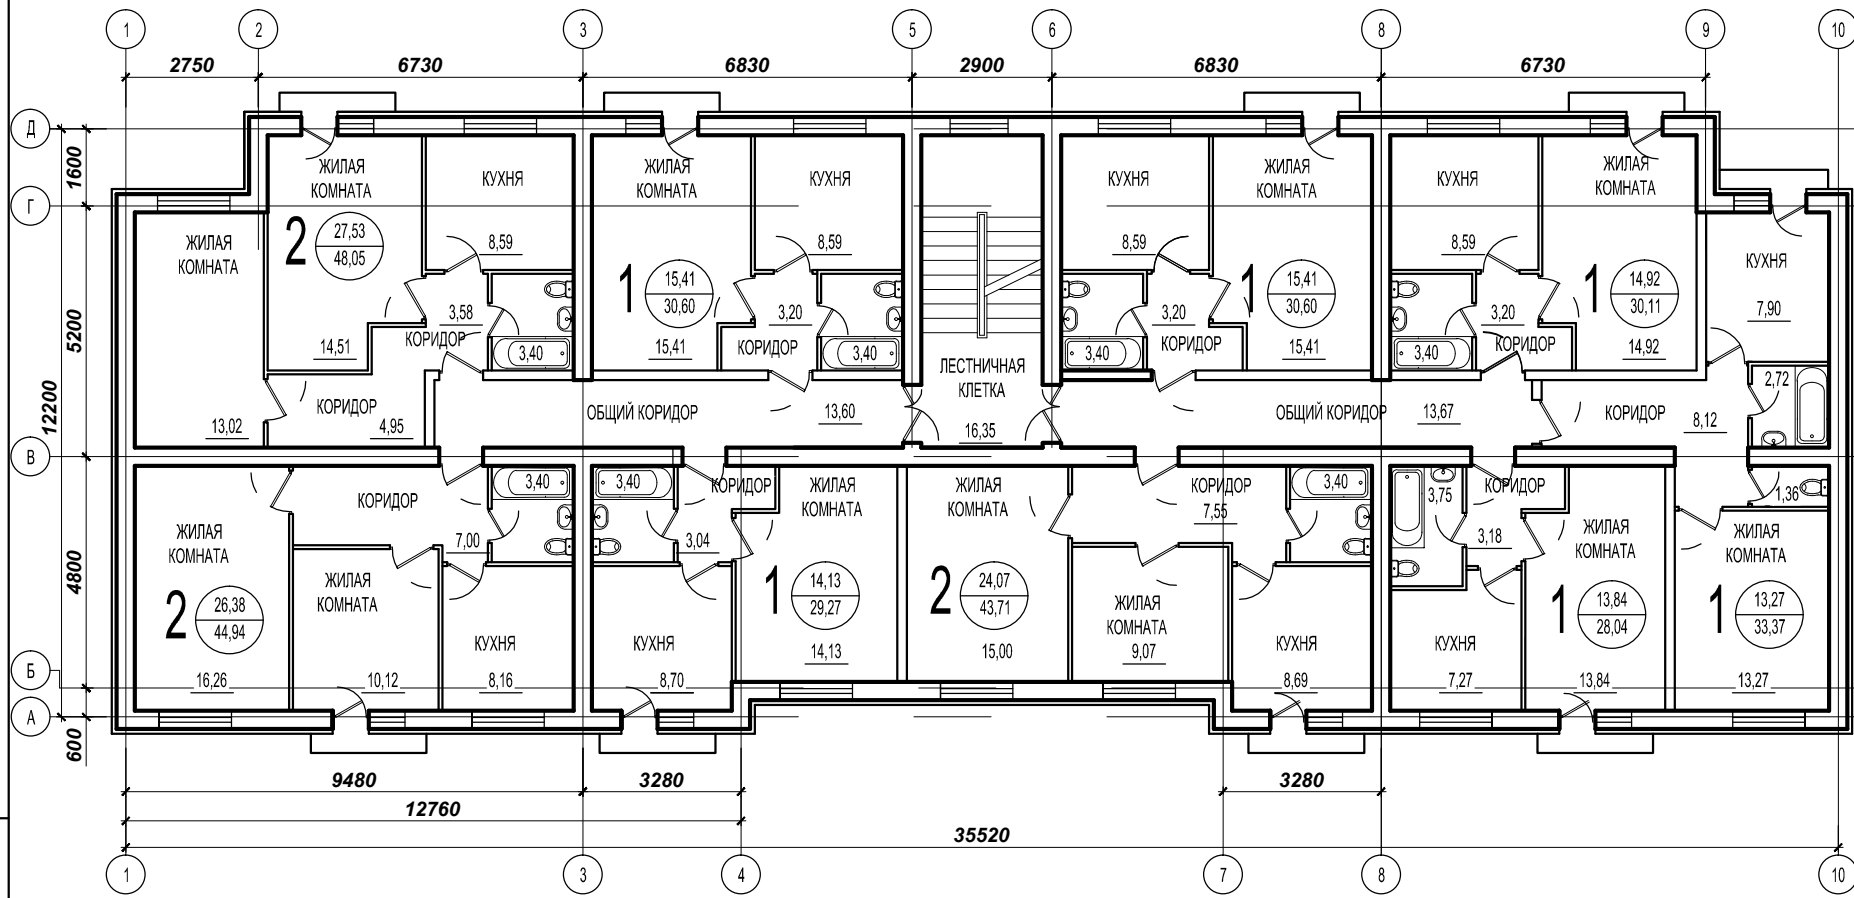

Изм.	Кол.уч	Лист	№ док	Подпись	Дата			
Рук. группы						Дома 60, 61		
						Стадия	Лист	Листов
Проектир.						Р	1	
						ООО "ПКФ Зодчий"		
Проверил						г. Москва		
Н.контр.								